



Nughedu Santa Vittoria

Provincia di Oristano

PROGRAMMA RIQUALIFICAZIONE URBANA

INTERVENTO VALORIZZAZIONE AREA ESTERNA
CASA ARAGONESE

PROGETTO DI COMPLETAMENTO

OGGETTO: TAVOLA:

03

PARTICOLARI COSTRUTTIVI

Data: settembre 2018

Committente: Sindaco: Resp. Unico del Procedimento:


Comune di Nughedu Santa Vittoria Geom. Francesco Mura Geom. P. Pirri
Via Pietro Nenni, 3 - 09080
Nughedu Santa vittoria (OR)

Progettisti: Collaboratore:


Ing. Luigi Murruzzu Ing. Francesco Schirru



Arch. Nicola Mulas

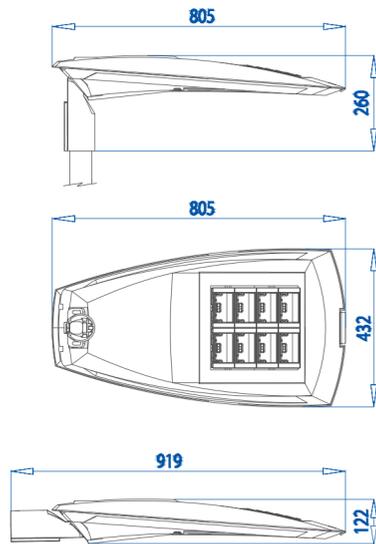


Armatura stradale tipo ITALO

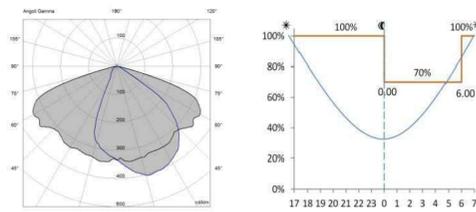



PARTICOLARI CORPO ILLUMINANTE
scala: 1:20

Emissione luminosa Profilo DA

IMPIANTO ELETTRICO

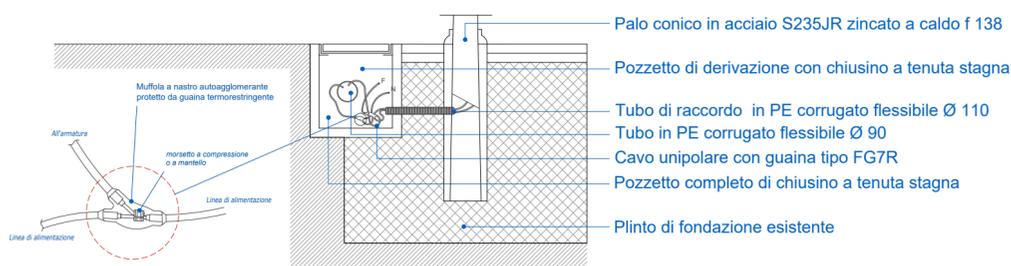


PARTICOLARE DI DERIVAZIONE IN POZZETTO
scala: 1:20

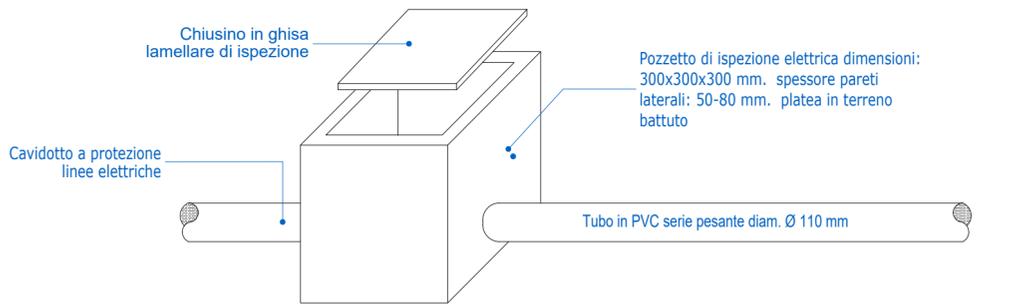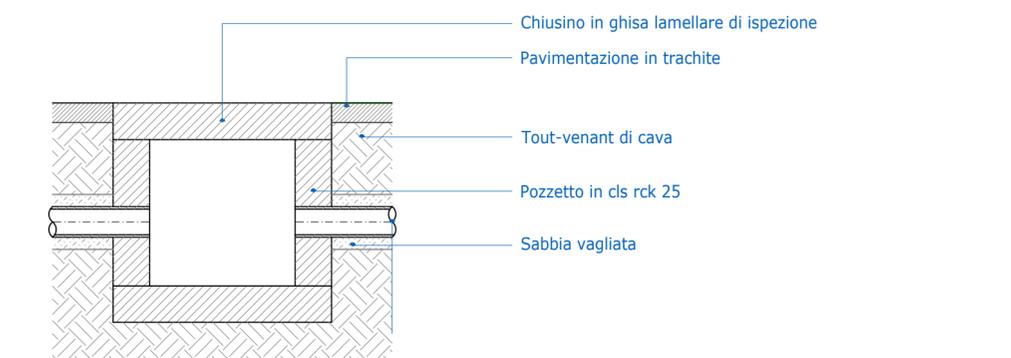


PARTICOLARE POZZETTO IN CLS
scala: 1:20

IMPIANTO IDRICO - FOGNARIO

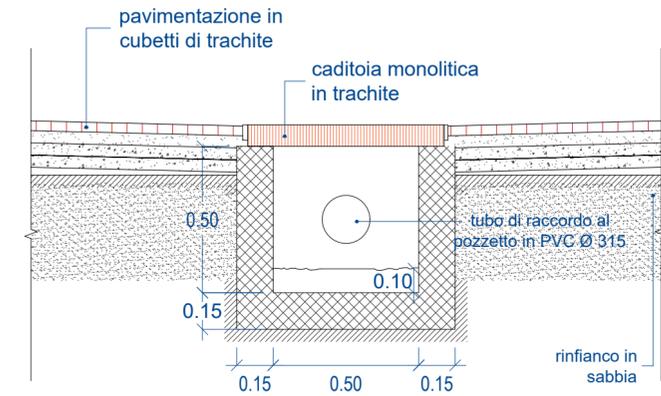

PARTICOLARE CADITOIA
scala: 1:20

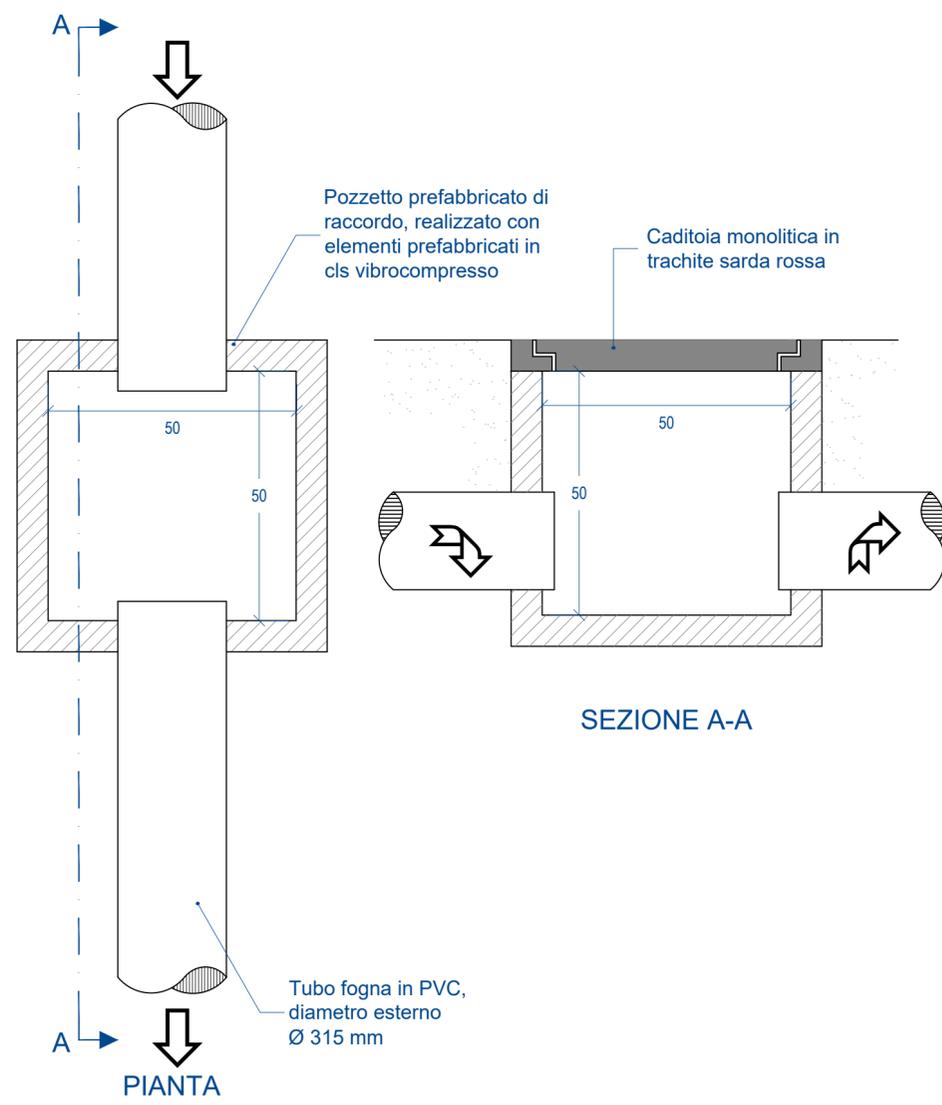

POZZETTO DI COLLEGAMENTO ACQUE BIANCHE
scala: 1:10