




### STRALCIO COROGRAFIA

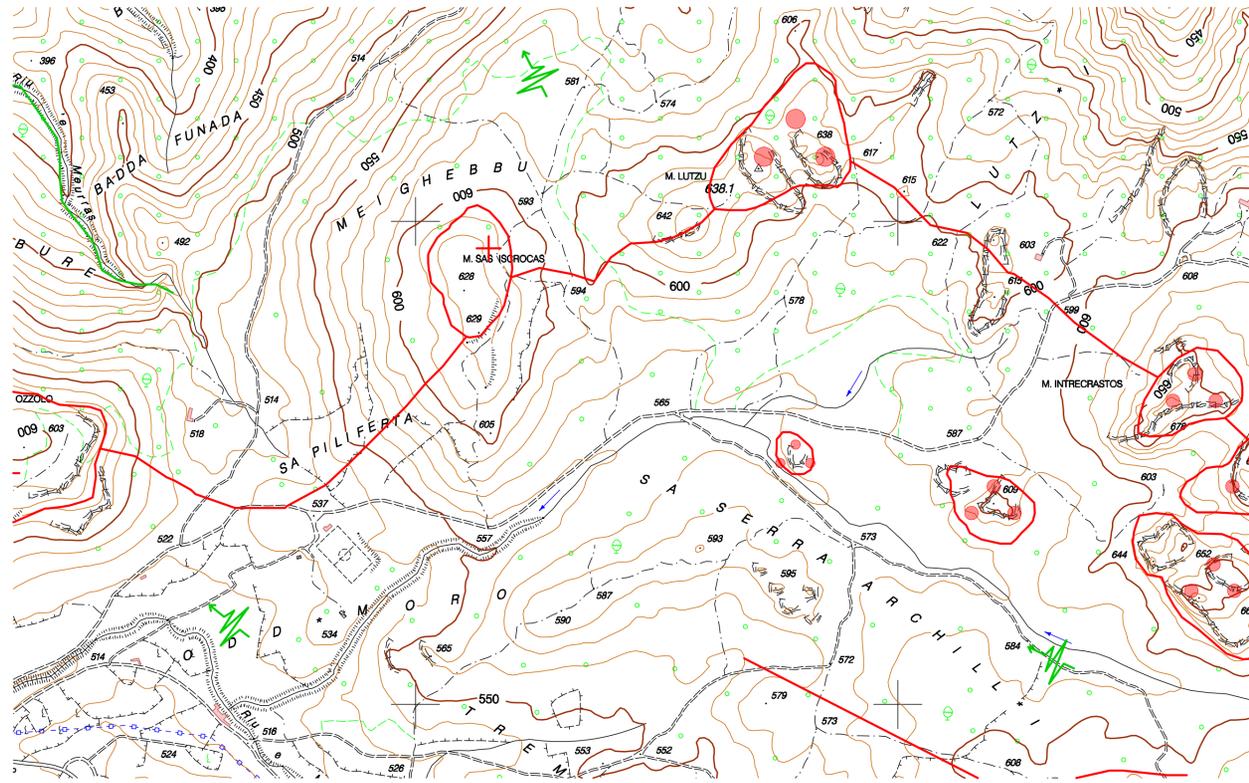

### STRALCIO CARTA DEI VINCOLI E ZONIZZAZIONE

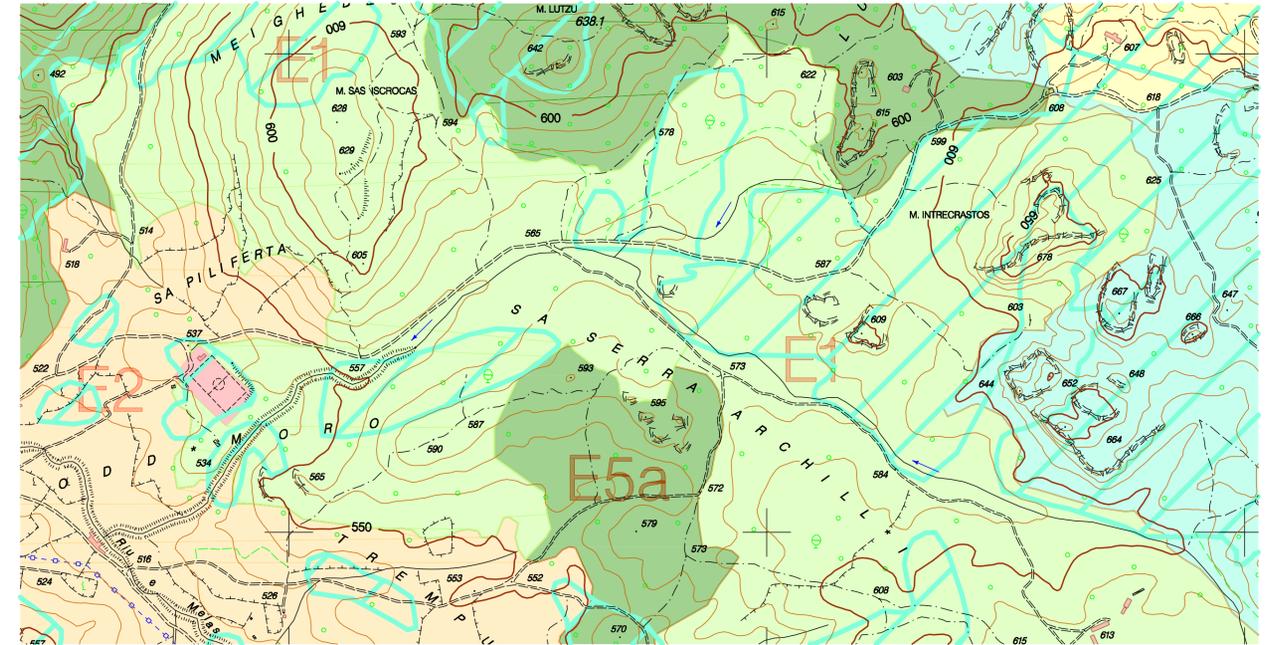


### PLANIMETRIA INTERVENTO

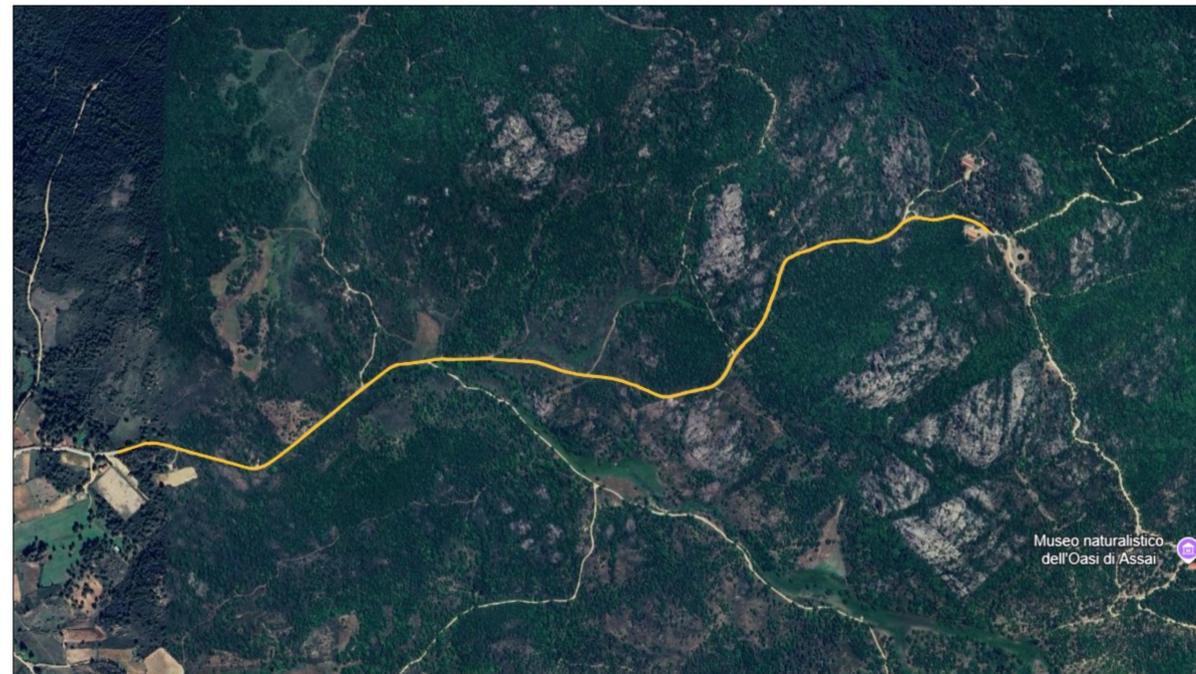

### SEZIONE TIPOLOGICA

Scala 1: 50

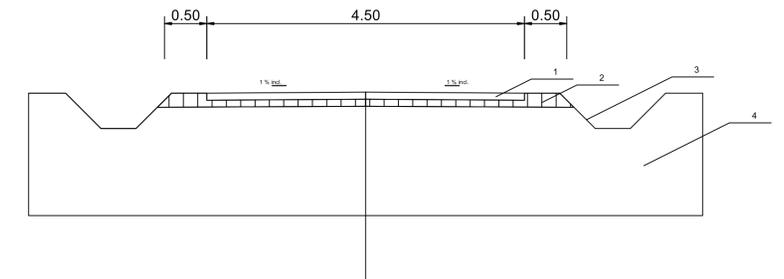

- LEGENDA:  
 1: STRATO FINALE IN CLS RCK 30  
 2: RICARICA SOTTOFONDO PER LIVELLAMENTO IN MISTO STABILIZZATO 0-30  
 3: CUNETTA ESISTENTE  
 4: STRUTTURA ESISTENTE

COMUNE DI NUGHEDU SANTA VITTORIA  
 "LAVORI DI MANUTENZIONE E DEPOLLVERIZZAZIONE DELLA STRADA RURALE PERDU ORRU' IN AGRO DI NUGHEDU SANTA VITTORIA"



<b>STUDIO TECNICO</b>	
Geometra Marco Mura CORSO UMBERTO I° N.226 (09074) GHILARZA (OR) Cell.: 345175445 E-mail: geometramarcomura@gmail.com P.E.C.: marco.mura1@geopec.it P.I.V.A.: 01215700954	
Committente: <b>COMUNE DINUGHEDU SANTA VITTORIA</b> Provincia di Oristano	
Lavori: <b>STUDIO DI FATTIBILITA' TECNICO ECONOMICA</b> LAVORI DI MANUTENZIONE E DEPOLLVERIZZAZIONE DELLA STRADA RURALE PERDU ORRU' IN AGRO DI NUGHEDU SANTA VITTORIA	
Elaborato:	03 ELABORATI GRAFICI
NUGHEDU S. VITTORIO GIUGNO, 2025 Rev: 00	
Il Responsabile Unico del Procedimento	Il Progettista