



REGIONE AUTONOMA DI SARDEGNA
REGIONE AUTONOMA DELLA SARDEGNA
ASSESSORADU DE S'AGRICOLTURA E REFORMA AGRO-PASTORALE
ASSESSORATO DELL'AGRICOLTURA E RIFORMA AGRO-PASTORALE



COMUNE DI NUGHEDU SANTA VITTORIA
PROVINCIA DI ORISTANO

PROGRAMMA DI SVILUPPO RURALE 2014-2020

SOTTOMISURA 4.3 - TIPO INTERVENTO 4.3.1


Investimenti volti a migliorare le condizioni della viabilità rurale e forestale

DATA: OTTOBRE 2018	PROGETTO: RIQUALIFICAZIONE STRADA SORRADILE - OTTANA / FRADELEPRES	TAVOLA 2
------------------------------	--	--------------------

SCALA: 1:2000	ELABORATO: - Planimetria Catastale: Strada comunale Sorradile - Ottana	RIFERIMENTO: ○ PRELIMINARE ● DEFINITIVO ● ESECUTIVO
-------------------------	--	--

COMMITTENTE: Amm. Com. Nughedu S. Vittoria Via del Parco, 1/3 - 09080 Nughedu Santa Vittoria	IL PROGETTISTA Ing. Mauro Fiore	IL RESP. DEL PROC. Geom. Paolo Piri
---	------------------------------------	--

PLANIMETRIA CATASTALE STRADA SORRADILE - OTTANA

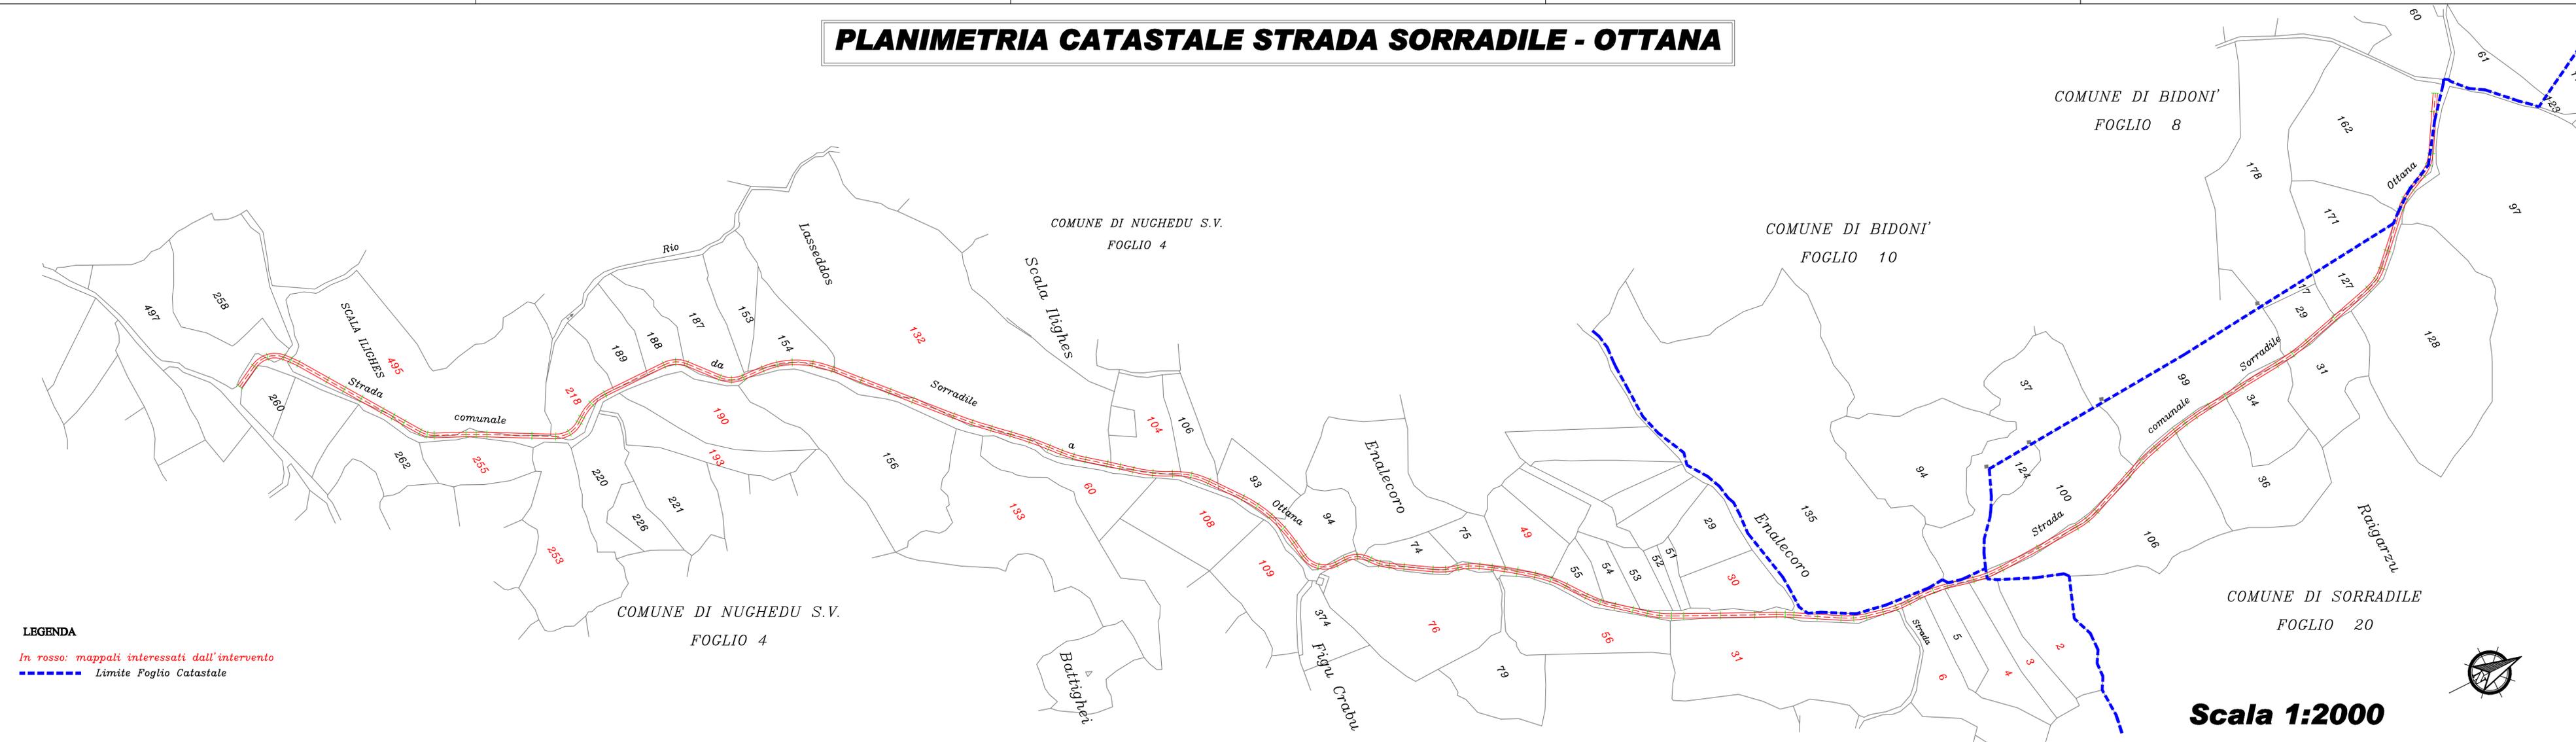

Scala 1:2000