



ASSESSORADU DE S'AGRICOLTURA E REFORMA AGRO-PASTORALE
ASSESSORATO DELL'AGRICOLTURA E RIFORMA AGRO-PASTORALE



COMUNE DI NUGHEDU SANTA VITTORIA
PROVINCIA DI ORISTANO


PROGRAMMA DI SVILUPPO RURALE 2014-2020

SOTTOMISURA 4.3 - TIPO INTERVENTO 4.3.1

Investimenti volti a migliorare le condizioni della viabilità rurale e forestale

DATA: OTTOBRE 2018	PROGETTO: RIQUALIFICAZIONE STRADA SORRADILE - OTTANA / FRADELEPRES	TAVOLA 3
SCALA: 1:2000	ELABORATO: - Planimetria Catastale: Strada vicinale Fradelepres	RIFERIMENTO: ○ PRELIMINARE ● DEFINITIVO ● ESECUTIVO
COMMITTENTE: Amm. Com. Nughedu S. Vittoria Via del Parco, 1/3 - 09080 Nughedu Santa Vittoria	IL PROGETTISTA Ing. Mauro Flore	IL RESP. DEL PROC. Geom. Paolo Pirri

PLANIMETRIA CATASTALE STRADA FRADELEPRES

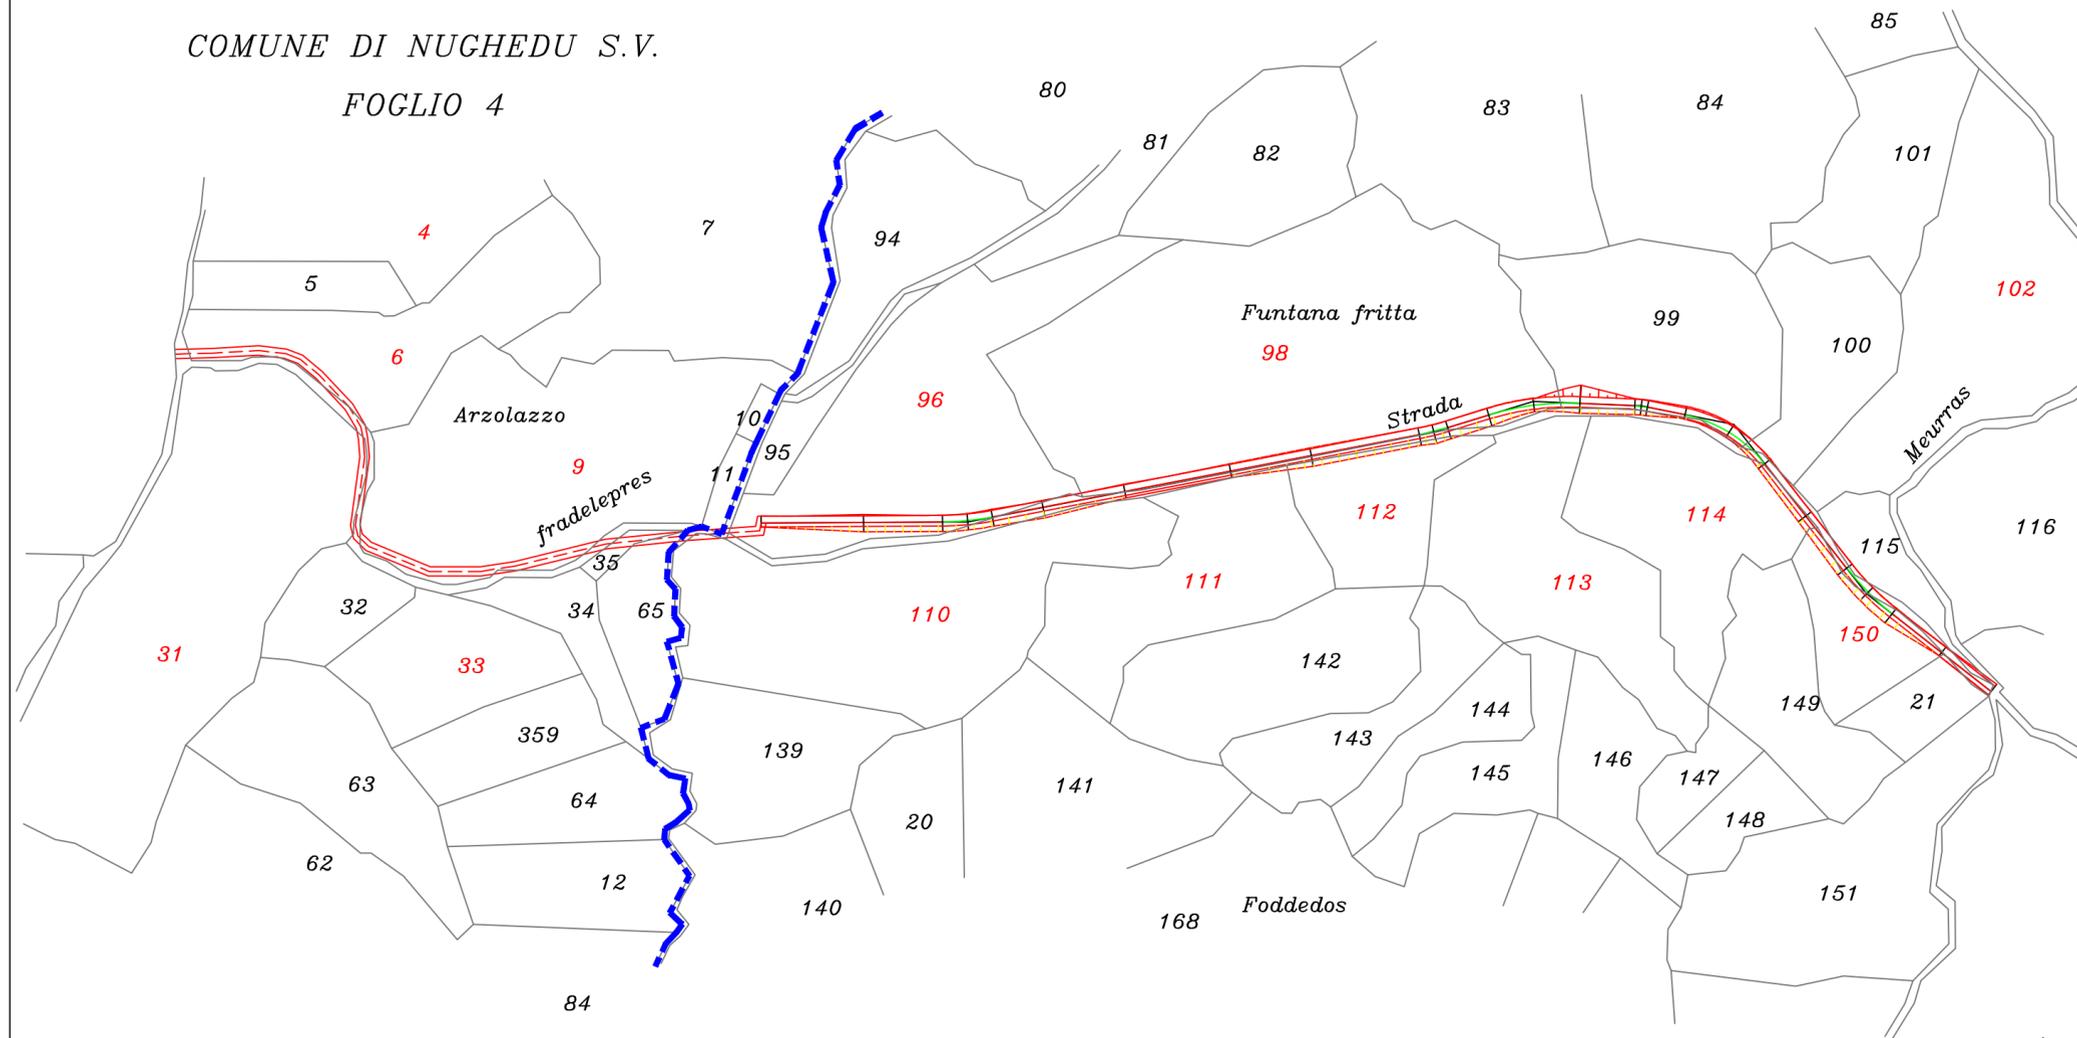

LEGENDA

In rosso: mappali interessati dall'intervento
----- Limite Foglio Catastale



Scala 1:2000