



PARTICOLARI COSTRUTTIVI



scala 1: 20

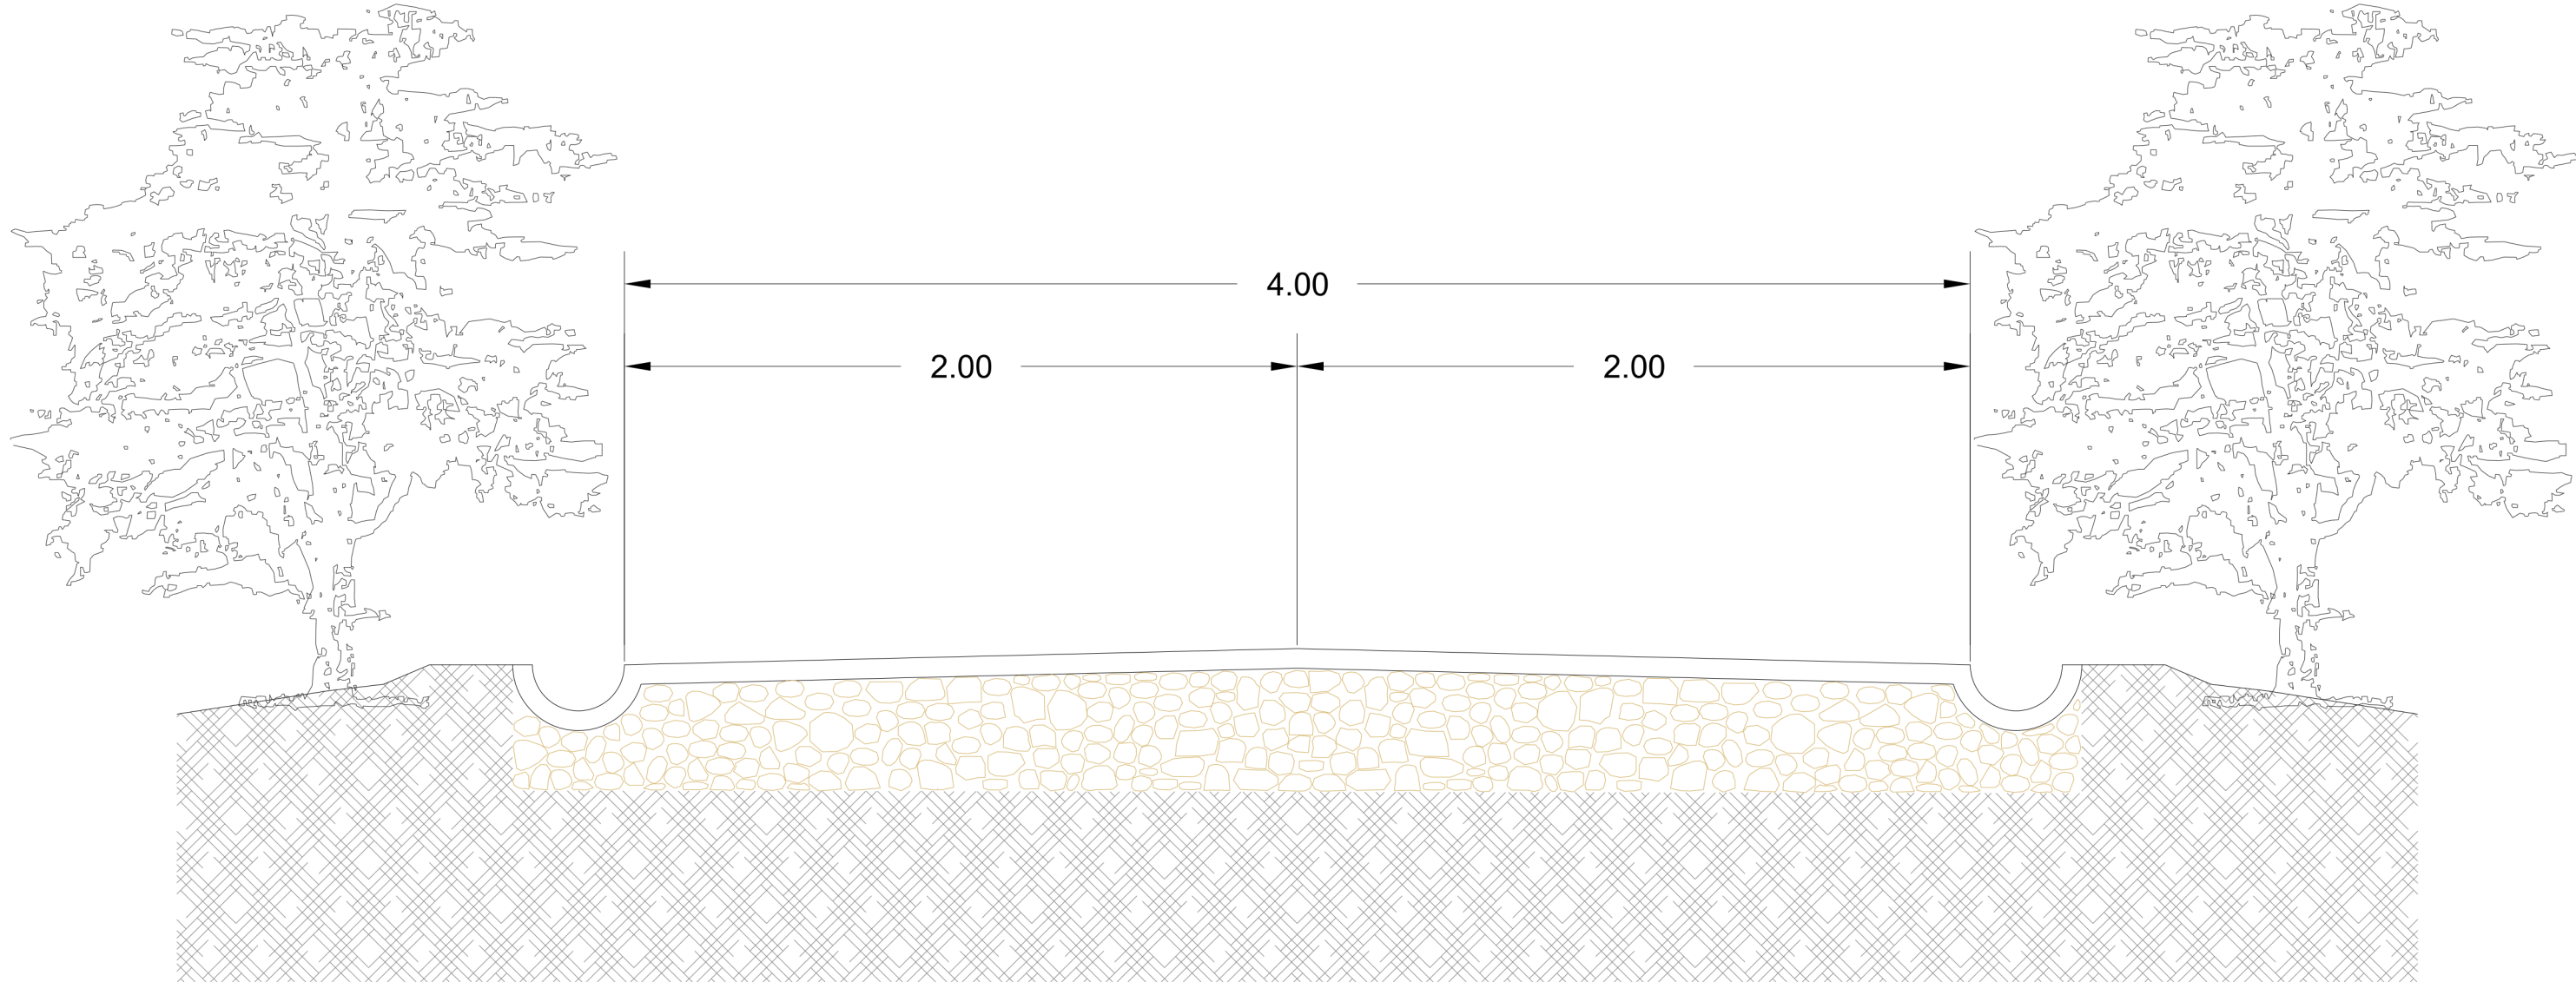


sezione tipo (1) trasversale post-operam sc. 1:20

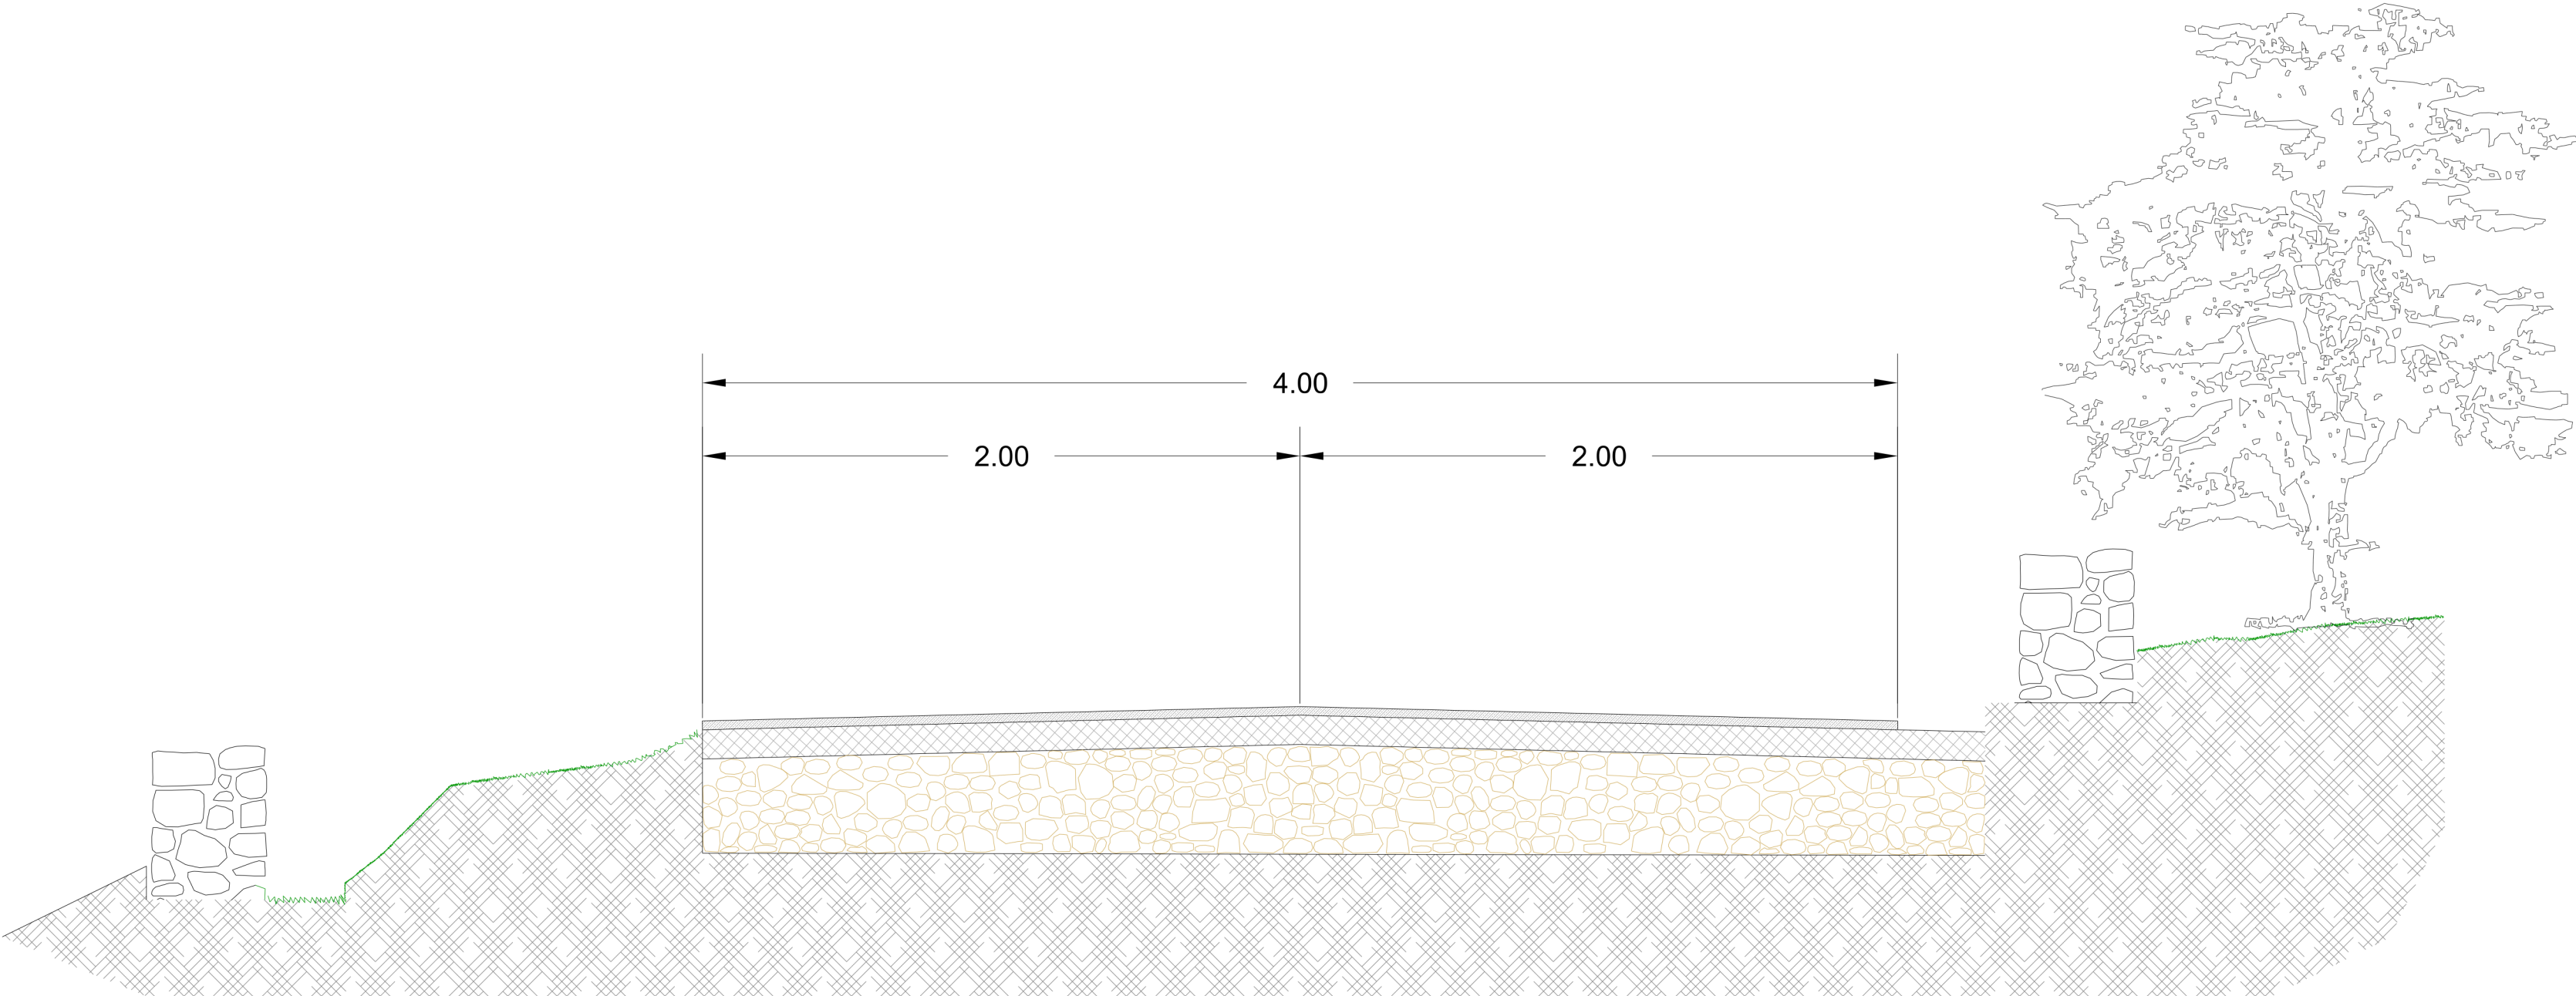

sezione tipo (2) trasversale post-operam sc. 1:20

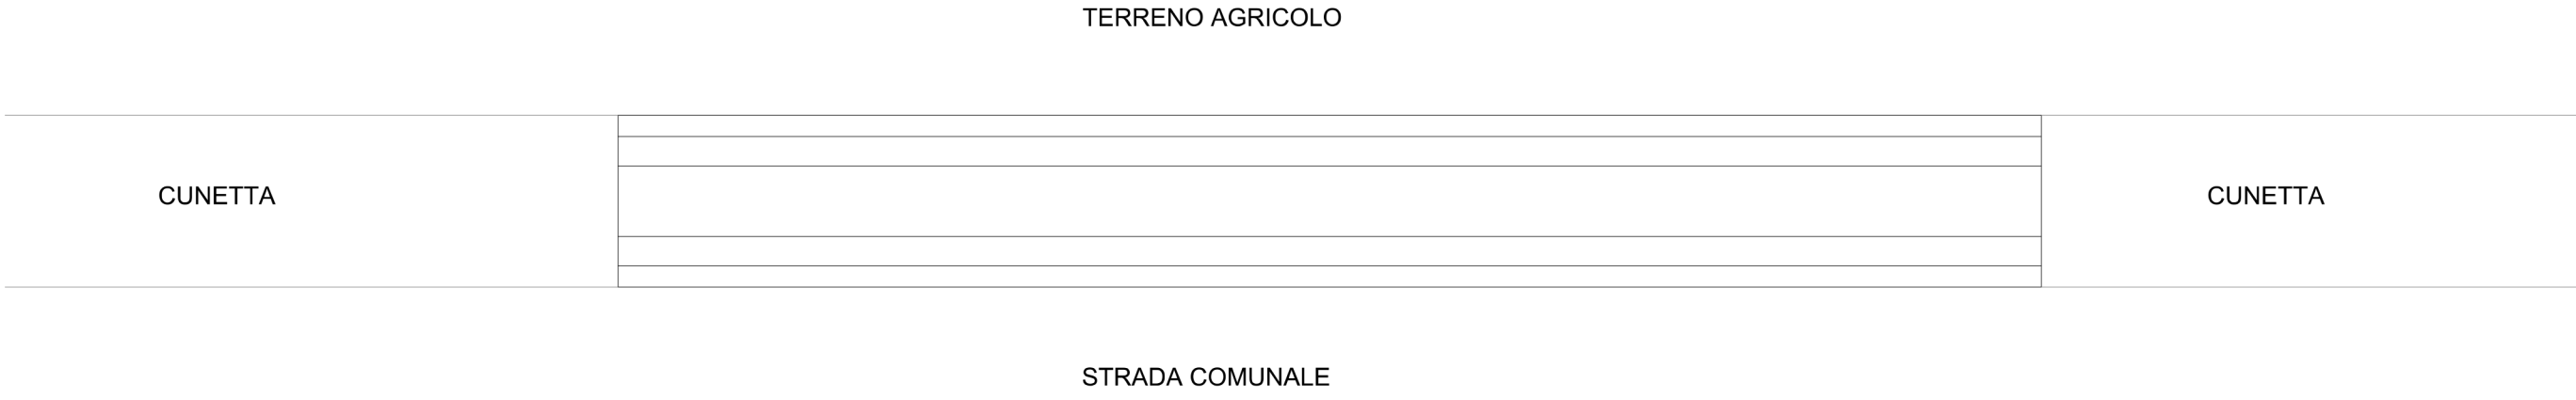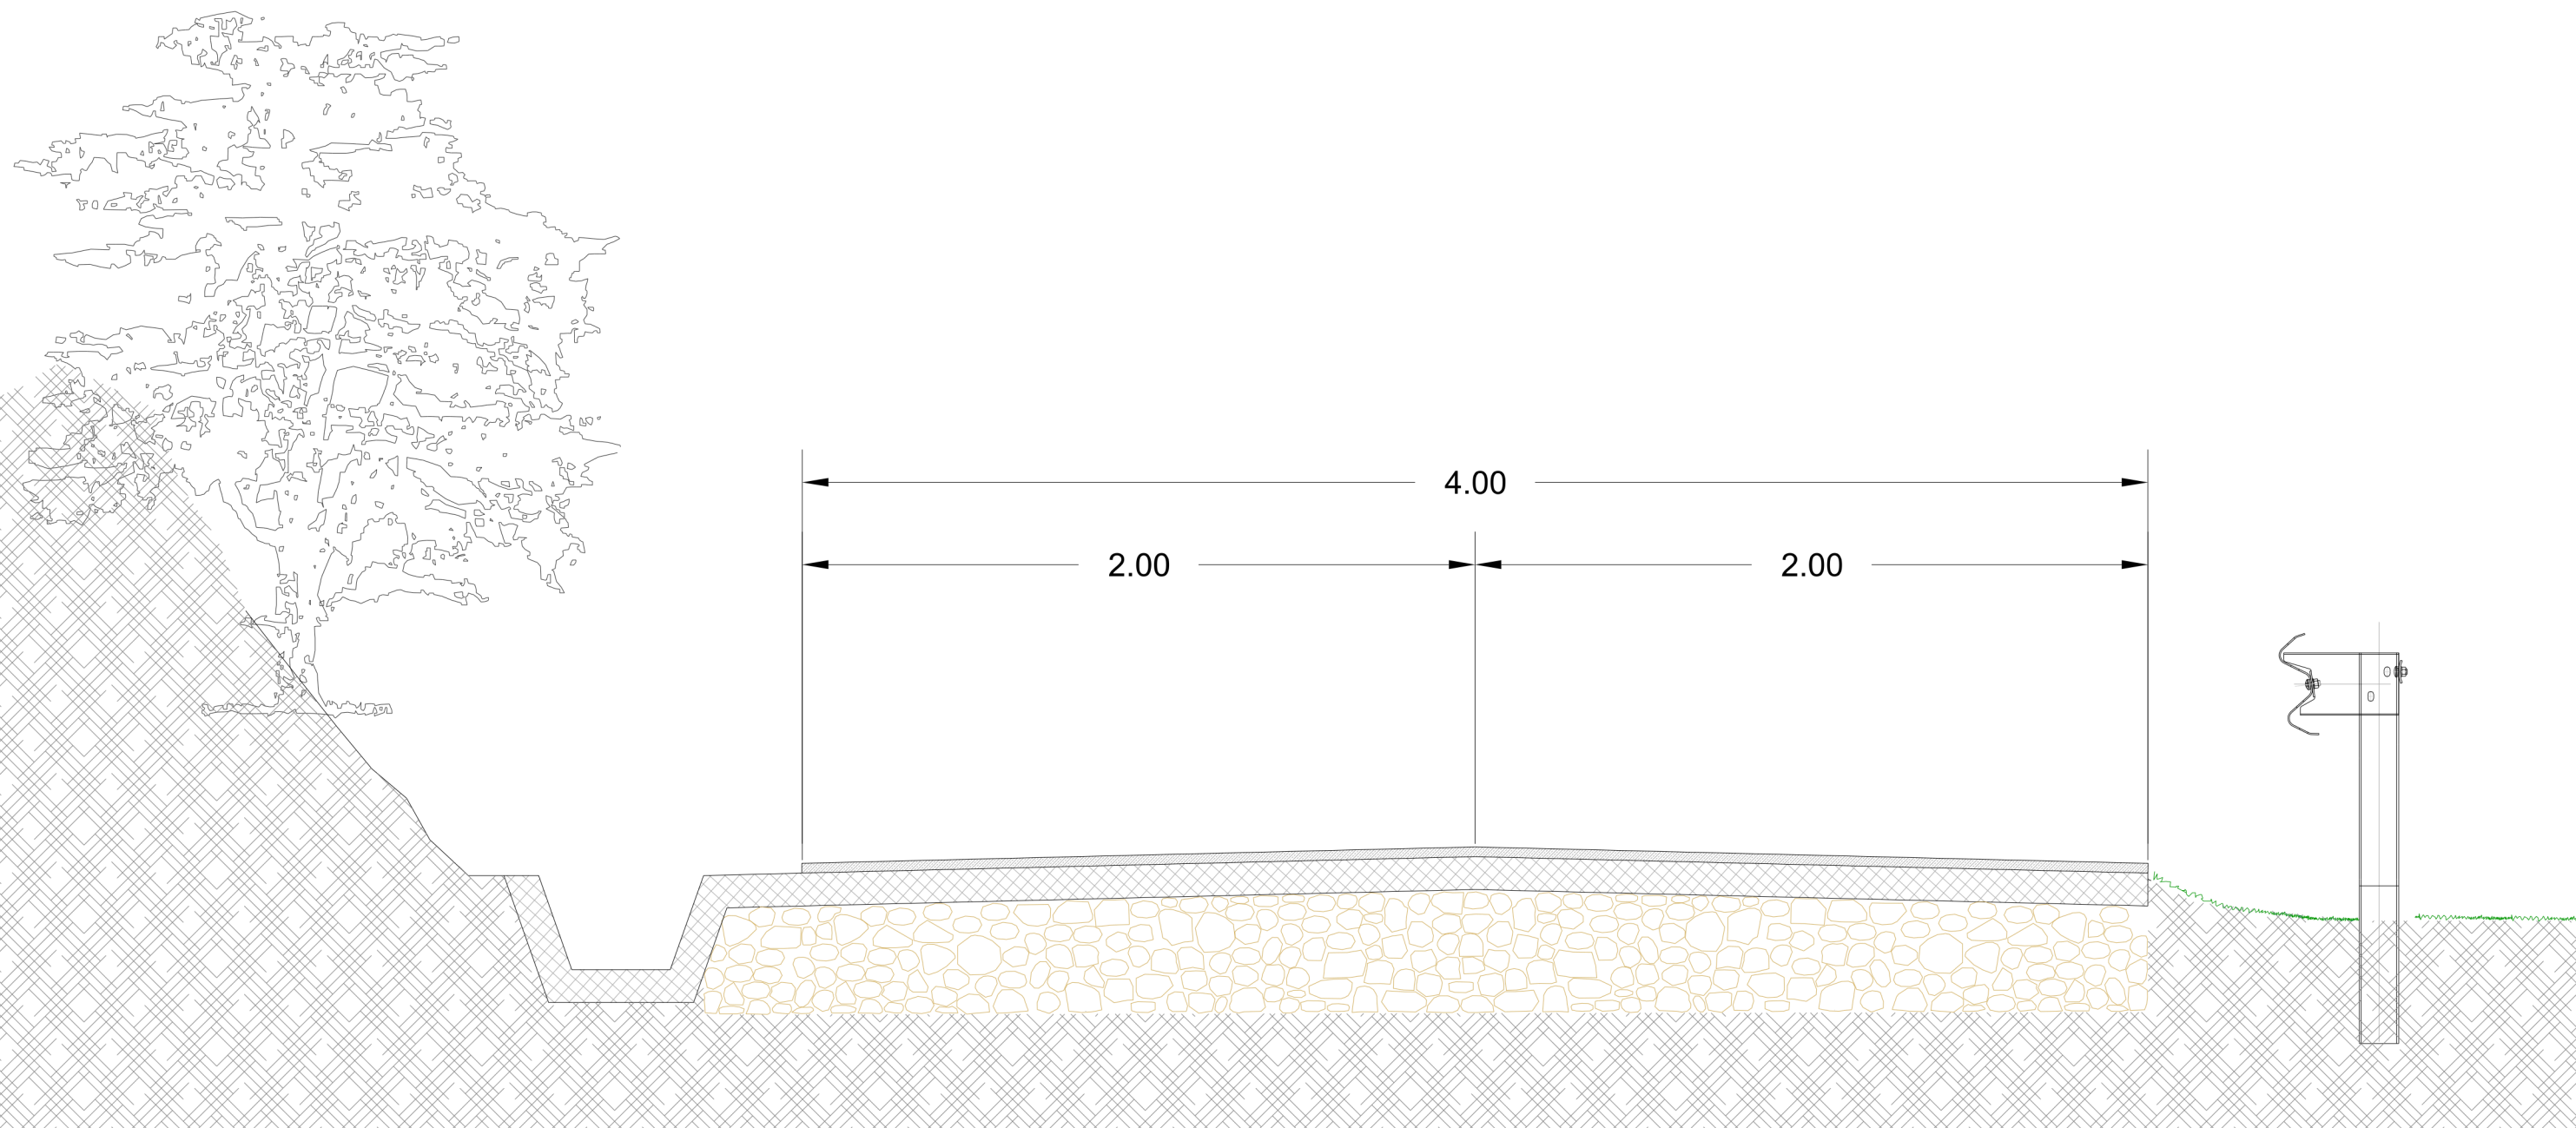


particolare cavalcafosso tipo sc. 1:20

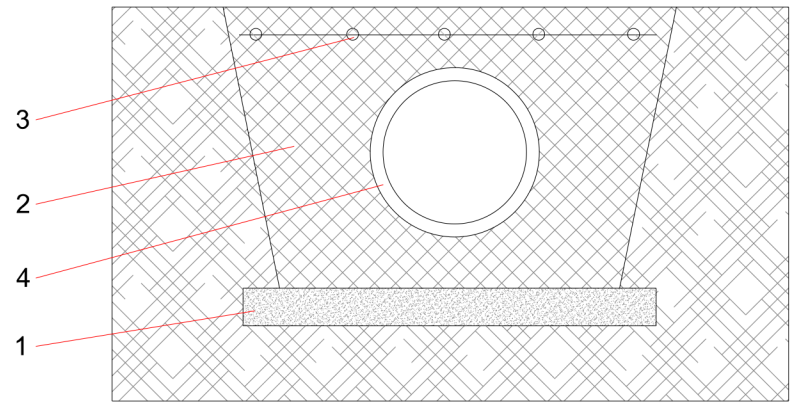

- 1 - Letto di sabbia
- 2 - Dado in cls Rck 25
- 3 - Rete elettrosaldata Ø 6 20 x 20 cm
- 4 - Tubo in cemento rotocompresso Ø 40 cm


particolare dado in cls sc. 1:20

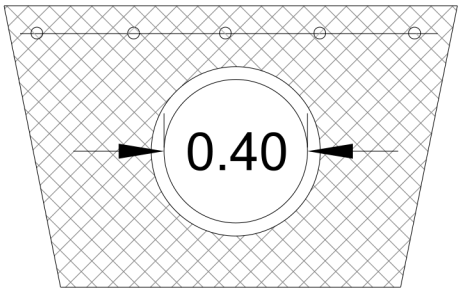



COMUNE DI
NUGHEDU SANTA VITTORIA
Provincia di Oristano

INTERVENTI DI AUMENTO, MANUTENZIONE
E VALORIZZAZIONE DEL PATRIMONIO BOSCHIVO

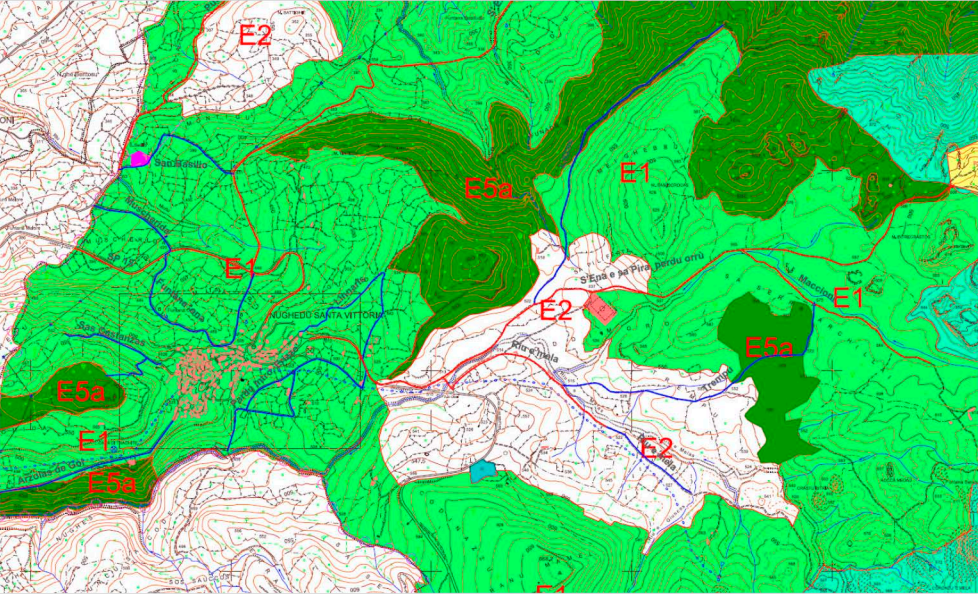

PROGETTO DEFINITIVO/ESECUTIVO

STUDIO TECNICO Geom. Stefano Zaccacheddu Collegio dei geometri di ORISTANO n° 418 P.Iva 00714860954 C.F. ZCCSEN74C24G113V Oristano Sili, vic. Marmilla n. 4 e-mail zaccacheddu@libero.it -- pec stefano.zaccacheddu@geope.it		PARTICOLARI COSTRUTTIVI	TAVOLA 6
DATA __/__/2021	APPROVAZIONE __/__/2021		
IL PROGETTISTA Geom. Stefano Zaccacheddu	IL COMMITTENTE Amministrazione Comunale di Nughedu Santa Vittoria	SCALA: 1 : 20 IL RESPONSABILE DEL PROCEDIMENTO Geom. Paolo Pirri	