



REGIONE AUTONOMA DELLA SARDEGNA  
ASSESSORADU DE S'AGRICOLTURA E REFORMA AGRO-PASTORALE  
ASSESSORADU DELL'AGRICOLTURA E REFORMA AGRO-PASTORALE



COMUNE DI NUGHEDU SANTA VITTORIA  
PROVINCIA DI ORISTANO

## PROGRAMMA DI SVILUPPO RURALE 2014-2020

### SOTTOMISURA 4.3 - TIPO INTERVENTO 4.3.1



Investimenti volti a migliorare le condizioni della viabilità rurale e forestale

DATA: OTTOBRE 2018	PROGETTO: RIQUALIFICAZIONE STRADA SORRADILE - OTTANA / FRADELEPRES	TAVOLA: <b>4</b>
-----------------------	--	---------------------

SCALA: 1:2000	ELABORATO: - Planimetria Interventi: Strada comunale Sorradile - Ottana	RIFERIMENTO: <input type="radio"/> PRELIMINARE <input checked="" type="radio"/> DEFINITIVO <input type="radio"/> ESECUTIVO
------------------	---	---

COMMITTENTE: Amm. Com. Nughedu S. Vittoria Via del Parco, 1/3 - 09080 Nughedu Santa Vittoria	IL PROGETTISTA: Ing. Mauro Flore	IL RESP. DEL PROC. Geom. Paolo Pirri
---	-------------------------------------	---

# PLANIMETRIA INTERVENTI STRADA SORRADILE - OTTANA

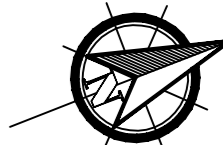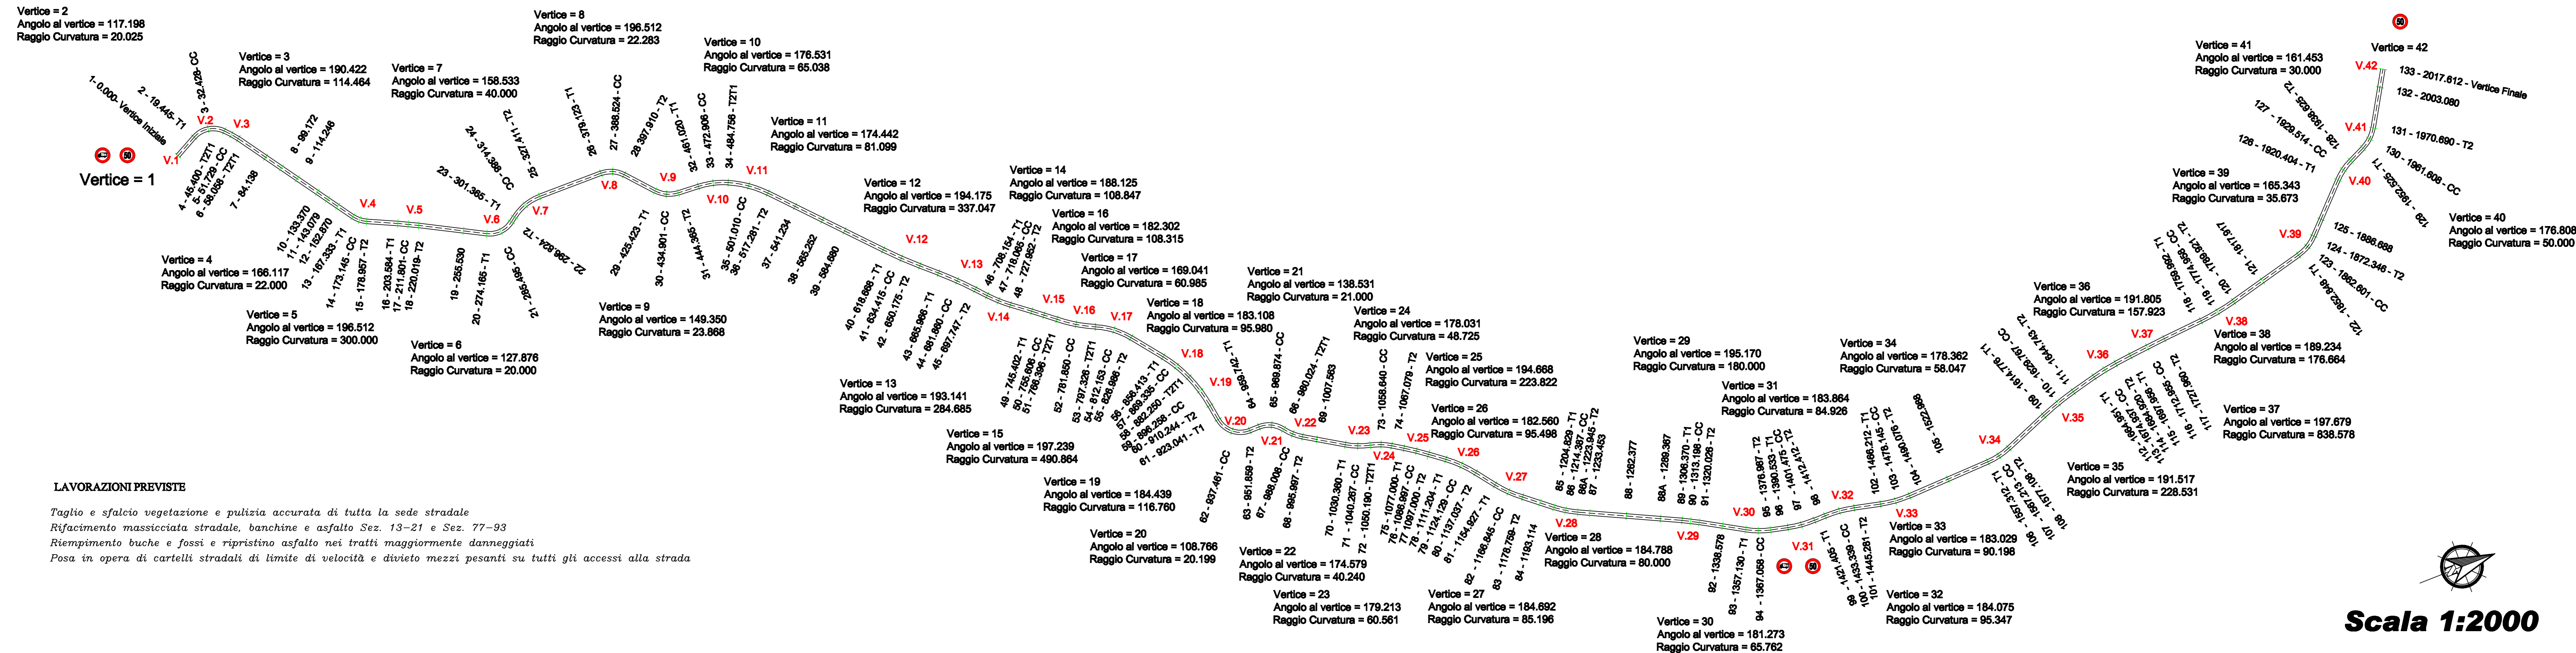

Scala 1:2000