



PROFILO LONGITUDINALE STRADA VICINALE FRADELEPRES

1/100
1/1000

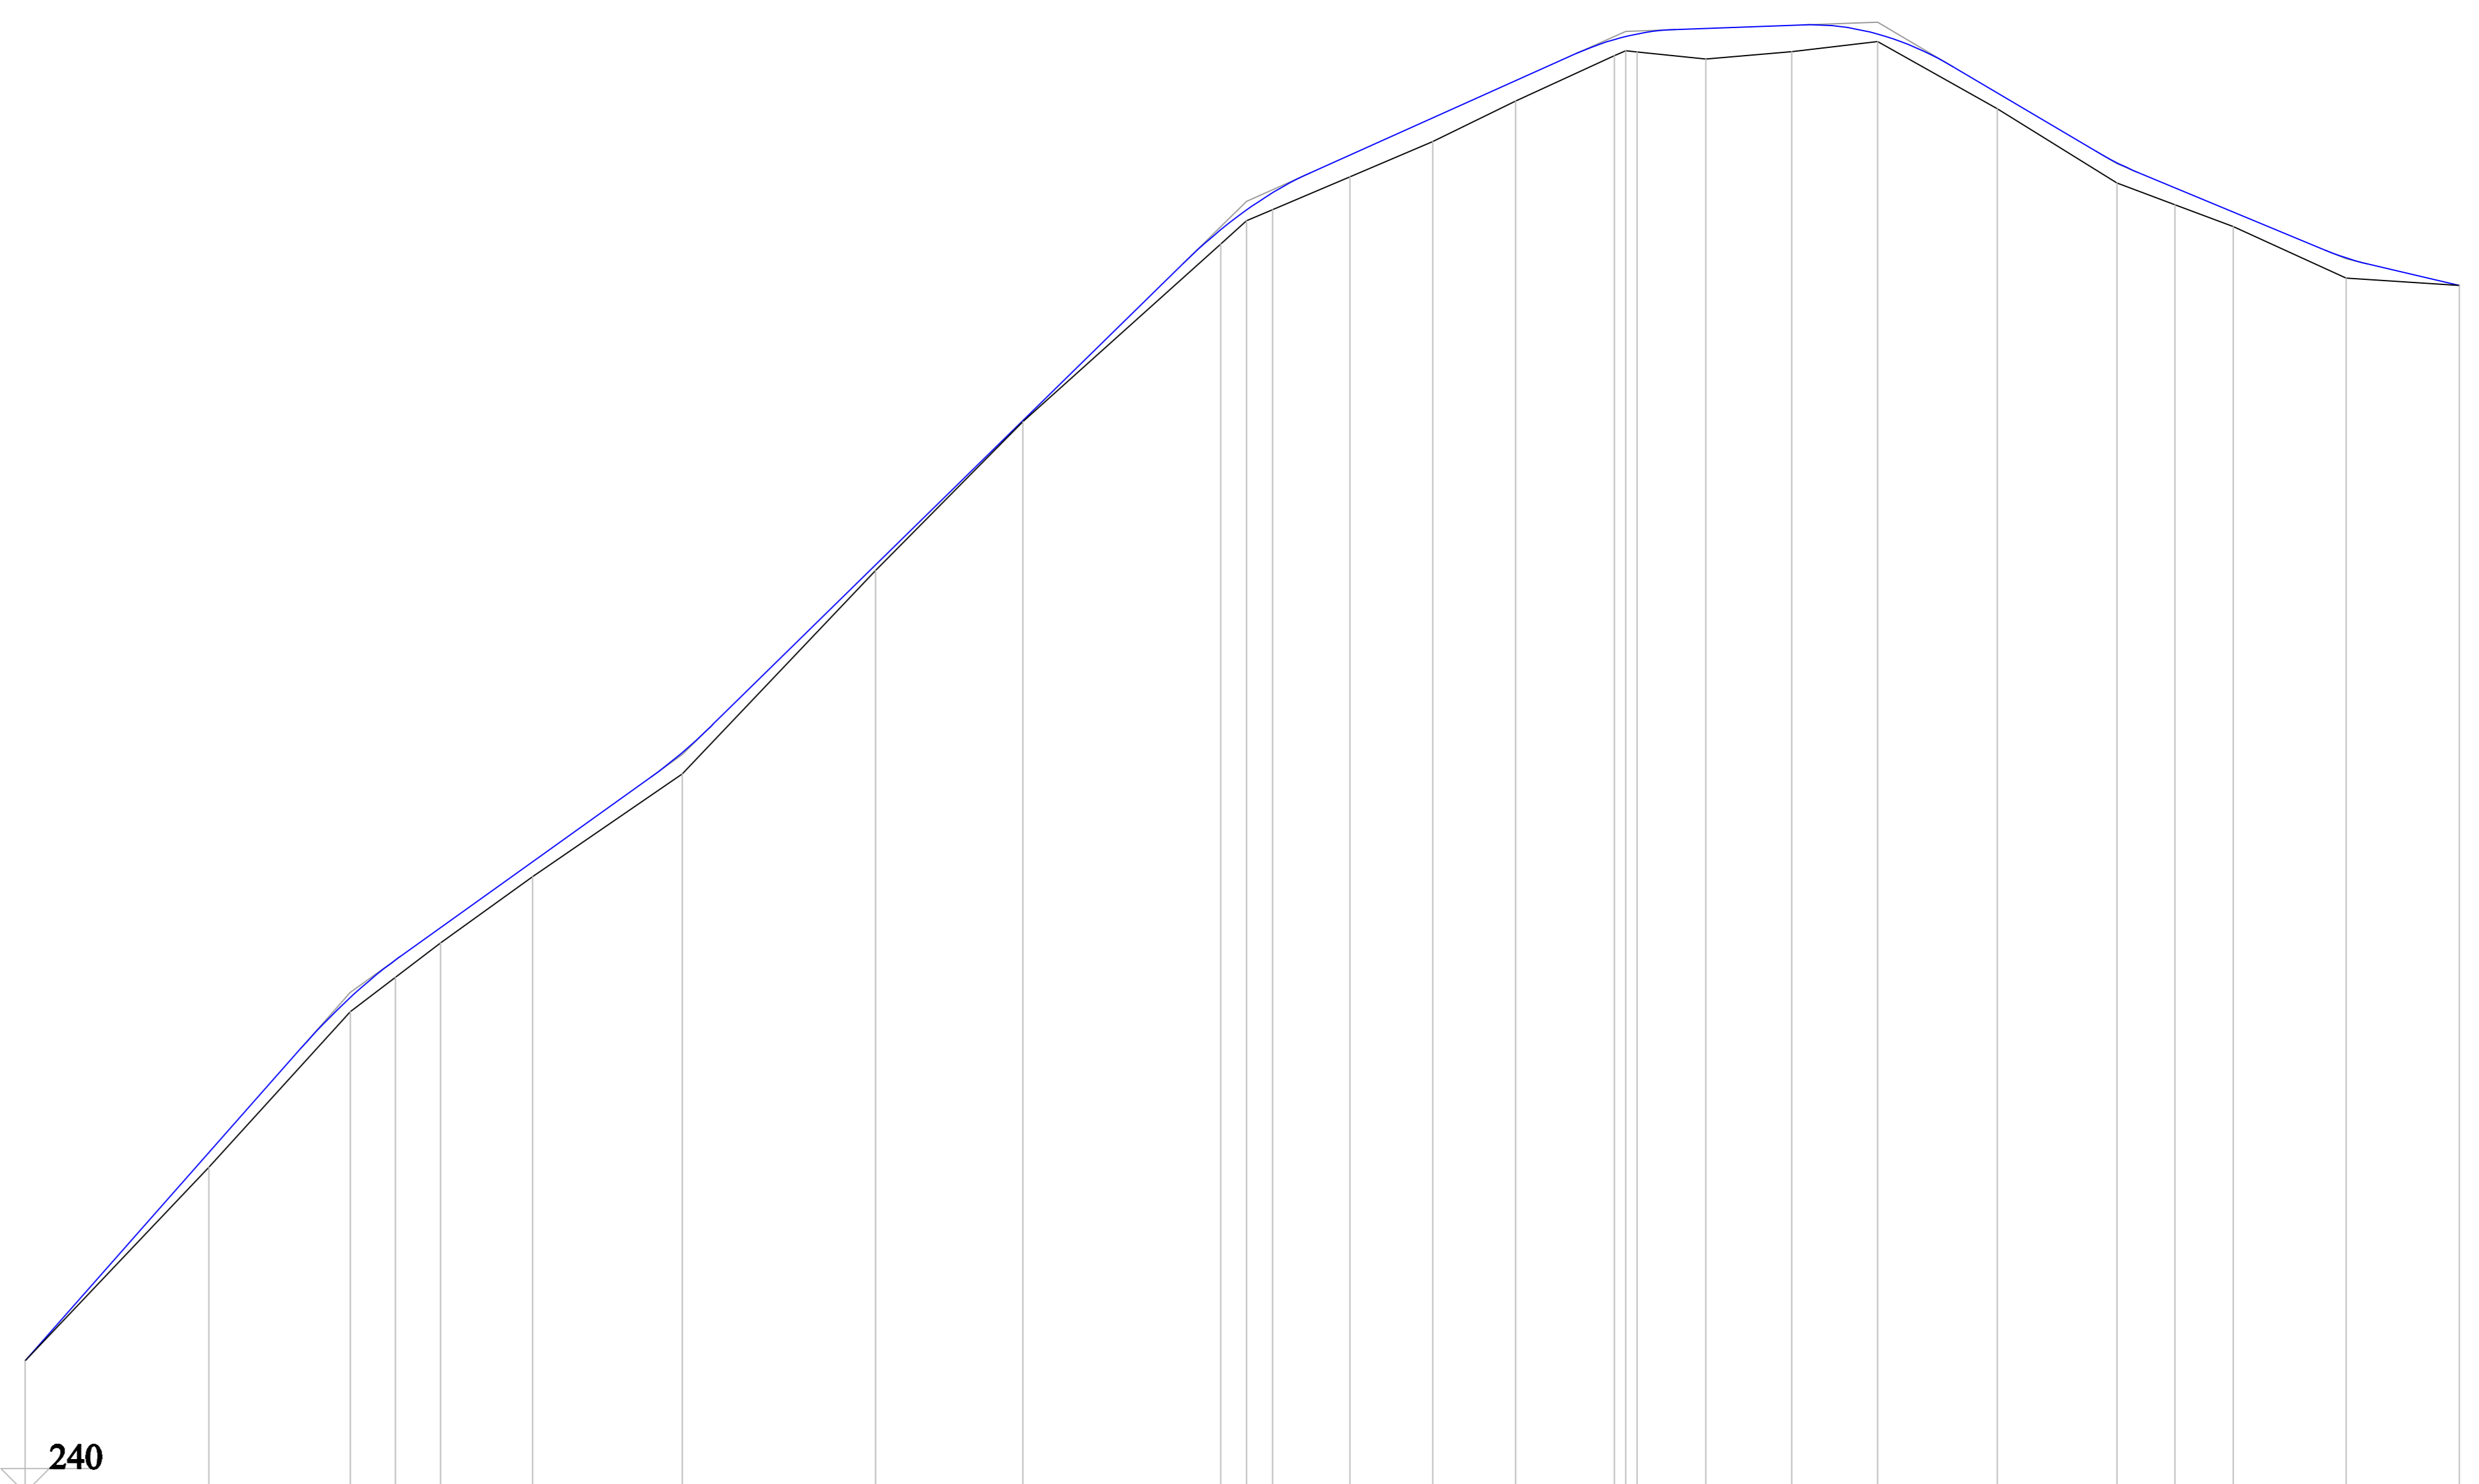

SEZIONI	1	2	3	4	5	6	7	8	9	10	11	12	13	14	15	16	17	18	19	20	21	22	23	24	25	26	27
TERRENO	242.73	246.74	249.96	250.67	251.38	252.75	254.88	259.09	262.17	265.85	266.33	266.56	267.24	267.97	268.81	269.74	269.83	269.68	269.83	270.04	268.65	267.11	266.66	266.21	265.14	264.99	
PROGETTO	242.73	247.04	250.25	251.03	251.70	253.06	255.32	259.20	262.19	266.14	266.55	266.91	267.69	268.46	269.23	270.08	270.19	270.31	270.38	270.19	268.97	267.53	267.01	266.51	265.56	264.99	
PARZIALI		38.00	29.31	9.32	9.32	19.04	31.00	40.00	30.50	40.93	5.39	5.39	15.97	17.16	17.16	20.46	2.33	14.25	17.79	17.79	24.75	24.75	12.02	12.02	23.41	23.41	
PROGRESSIVE	0.00	38.00	67.31	76.63	85.96	105.00	136.00	176.00	206.50	247.43	252.82	258.21	274.18	291.34	308.50	328.97	331.30	347.87	365.66	383.45	408.20	432.96	444.98	457.00	480.41	503.81	

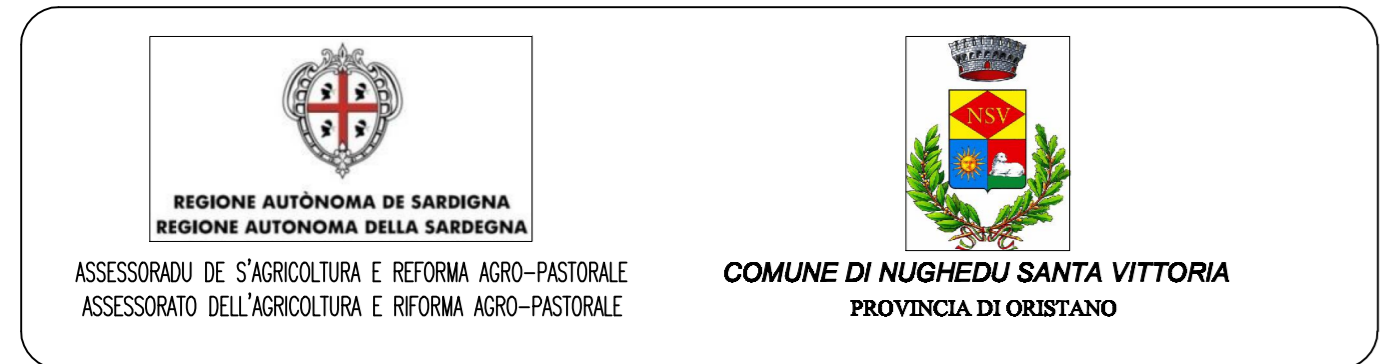

PROGRAMMA DI SVILUPPO RURALE 2014-2020
SOTTOMISURA 4.3 - TIPO INTERVENTO 4.3.1
Investimenti volti a migliorare le condizioni della viabilità rurale e forestale

DATA: OTTOBRE 2018	PROGETTO: RIQUALIFICAZIONE STRADA SORRADILE - OTTANA / FRADELEPRES	TAVOLA 7
SCALA: L 1:1000 H 1:100	ELABORATO: - Profilo longitudinale: Strada vicinale Fradelepres	RIFERIMENTO: <input type="radio"/> PRELIMINARE <input checked="" type="radio"/> DEFINITIVO <input type="radio"/> ESECUTIVO
COMMITTENTE: Amm. Com. Nughedu S. Vittoria Via del Parco, 1/3 - 09080 Nughedu Santa Vittoria	IL PROGETTISTA: Ing. Mauro Flore	IL RESP. DEL PROC. Geom. Paolo Pini